


CRIADO POR UM PRODUTO EDUCACIONAL DA AUTODESK

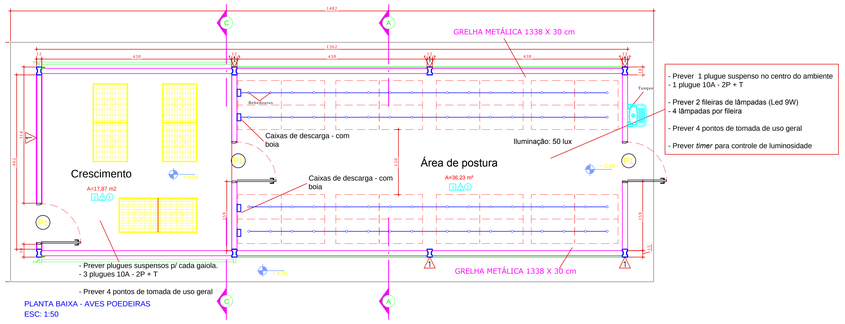


PLANTA BAIXA - AVES POEDEIRAS
ESC: 1:50

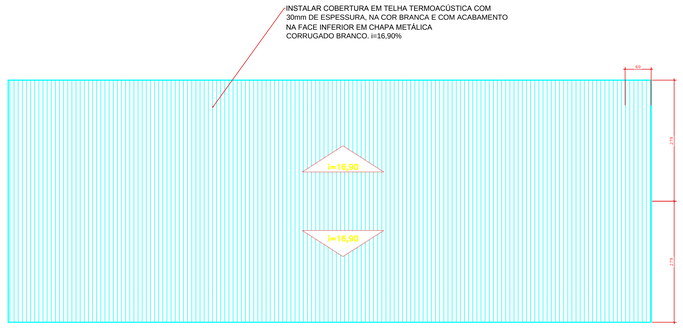


PLANTA BAIXA - COBERTURA - AVES POEDEIRAS
ESC: 1:50

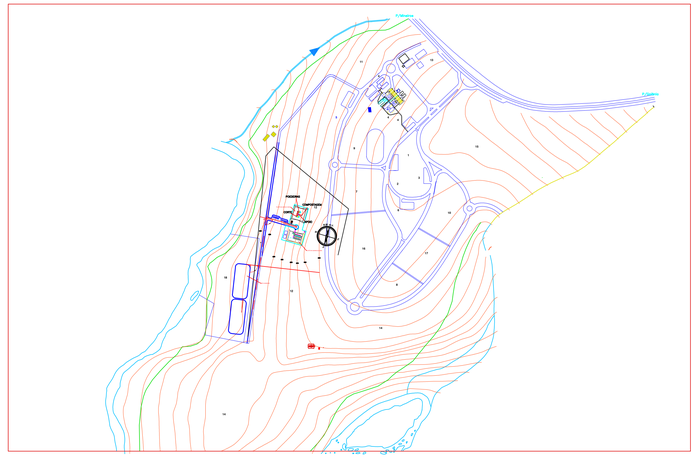


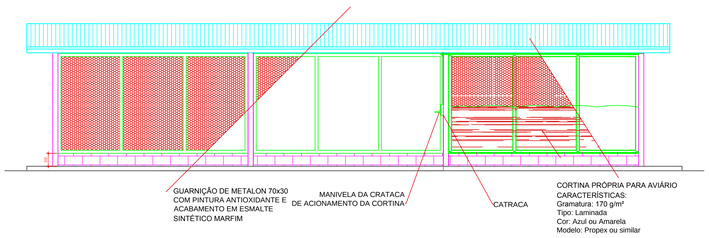


FACHADA NORTE - AVES POEDEIRAS
ESC: 1:50

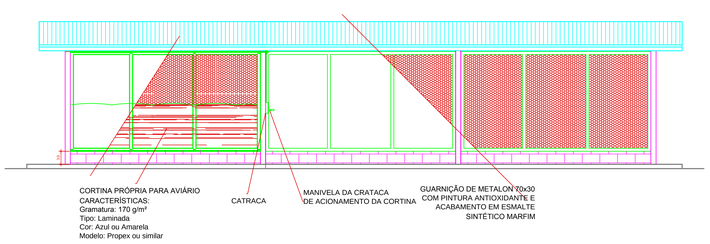


FACHADA SUL - AVES POEDEIRAS
ESC: 1:50

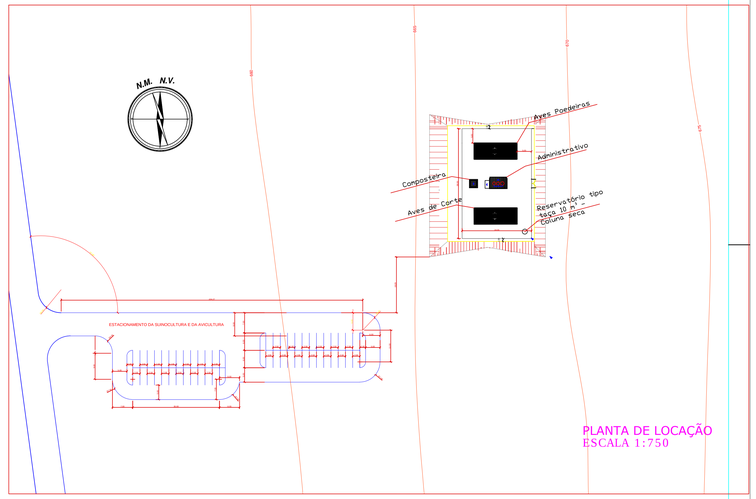

PLANTA DE LOCAÇÃO
ESCALA 1:750

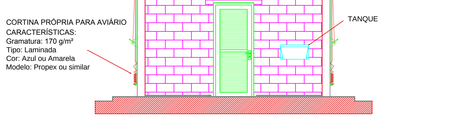


FACHADA LESTE - AVES POEDEIRAS
ESC: 1:50

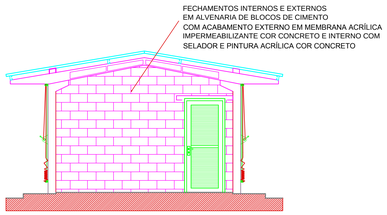


FACHADA OESTE - AVES POEDEIRAS
ESC: 1:50



DETELHE - AVES POEDEIRAS - TELAS E CORTINAS
ESC: SEM ESCALA

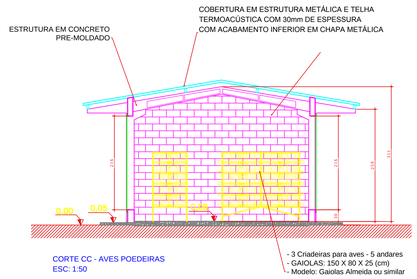

CORTE CC - AVES POEDEIRAS
ESC: 1:50

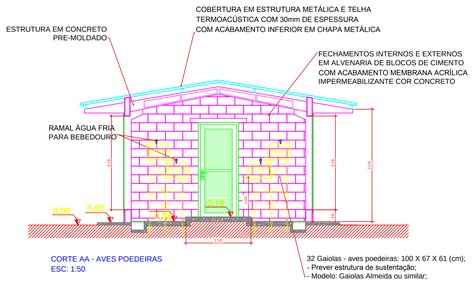

CORTE AA - AVES POEDEIRAS
ESC: 1:50

QUADRO DE ABERTURAS

PORTAS

	DIMENSÕES	QUANTIDADE	TIPO	MATERIAL
P1	90X210	6	DE ABRIR, UMA FOLHA	PORTA DE ALUMÍNIO COM ANODIZADO NATURAL VENEZIANAS FIXAS
P2	80X80	1	DE ABRIR, UMA FOLHA, ACESSO À CAIXA D'ÁGUA	FOLHA TIPO VENEZIANA, EM METAL
P3	190X210	2	DE ABRIR, DUAS FOLHA	ESTRUTURA EM METAL REVESTIDO COM TELA ARAME 22 E MALHA 1"

JANELAS

	DIMENSÕES	QUANTIDADE	TIPO	MATERIAL
J1	150x100x110	3	DE CORRER, QUATRO FOLHAS	METAL, COR NATURAL; VIDRO LISO, TRANSPARENTE

LEGENDA DE ACABAMENTOS

- ○ PISO
- △ PAREDE
- □ TETO
- ① CONCRETO DESEMPENADO COM PINTURA PARA PISO NOVACOR SHERWIN WILLIAMS, COR CINZA OU SIMILAR
- ② GRANITINA POLIDA, E=8mm, COM JUNTA DE DILATAÇÃO
- ⚠ MEMBRANA ACRILICA IMPERMEABILIZANTE, APLICADA NAS FACHADAS COM ROLO DE LÃ RESULTANDO EM UMA ACABAMENTO SEMELHANTE À PINTURA CONVENCIONAL, COR CONCRETO. SOBRE A ESTRUTURA PREMOLDADA, APLICAR APENAS A PINTURA COM TINTA ACRILICA SEMI-BRILHO, APÓS LIMPEZA.
- ⚠ TINTA ACRILICA SOBRE BLOCO DE CIMENTO SELADO EM AMBIENTES INTERNOS, COR CONCRETO
- [1] TELHA TERMOACUSTICA APARENTE
- [2] FORRO DE PVC

SERVIÇO PÚBLICO FEDERAL
UNIVERSIDADE FEDERAL DE GOIÁS
CEGEF CENTRO DE GESTÃO DO ESPAÇO FÍSICO
Av. Universitária nº 1593 - S. Universitário - Goiânia - GO (62) 3209 6197

tipo: ARQUITETURA
local: AVES POEDEIRAS - VETERINÁRIA
endereço: CAMPUS JATAÍ

PROPRIETÁRIO: UNIVERSIDADE FEDERAL DE GOIÁS
AUTOR DO PROJETO: ARQ. ANA DOMITILA DE ALMEIDA MENDONÇA
AUTOR DA ALTERAÇÃO NO PROJETO: ENG. CIVIL GABRIEL FERNANDES SOUSA - CREA: 1016011690/D-GO

CONTEÚDO: PLANTA COBERTURA, VISTAS, CORTES, DETALHAMENTO CATRACA

DATA	GERÊNCIA/COMPUTADOR/PASTA	ESCALA
JUL2019		INDICADA
No. DO PROCESSO	DESENHO: TAINÁ ROSA	NÚMERO DE PAVIMENTOS: PAVIMENTO ÚNICO
QUADRO DE ÁREAS CONSTRUÇÃO	138.22 m²	PRANCHA: 1/3
ÁREA ÚTIL		

Aprovação/Data — Unidade — Gerência de Projetos

Todos os direitos reservados ao CEGEF/PROAD/UFG-GO. O projeto poderá ser utilizado somente no local designado nas plantas.

CRIADO POR UM PRODUTO EDUCACIONAL DA AUTODESK