

CRIADO POR UM PRODUTO EDUCACIONAL DA AUTODESK

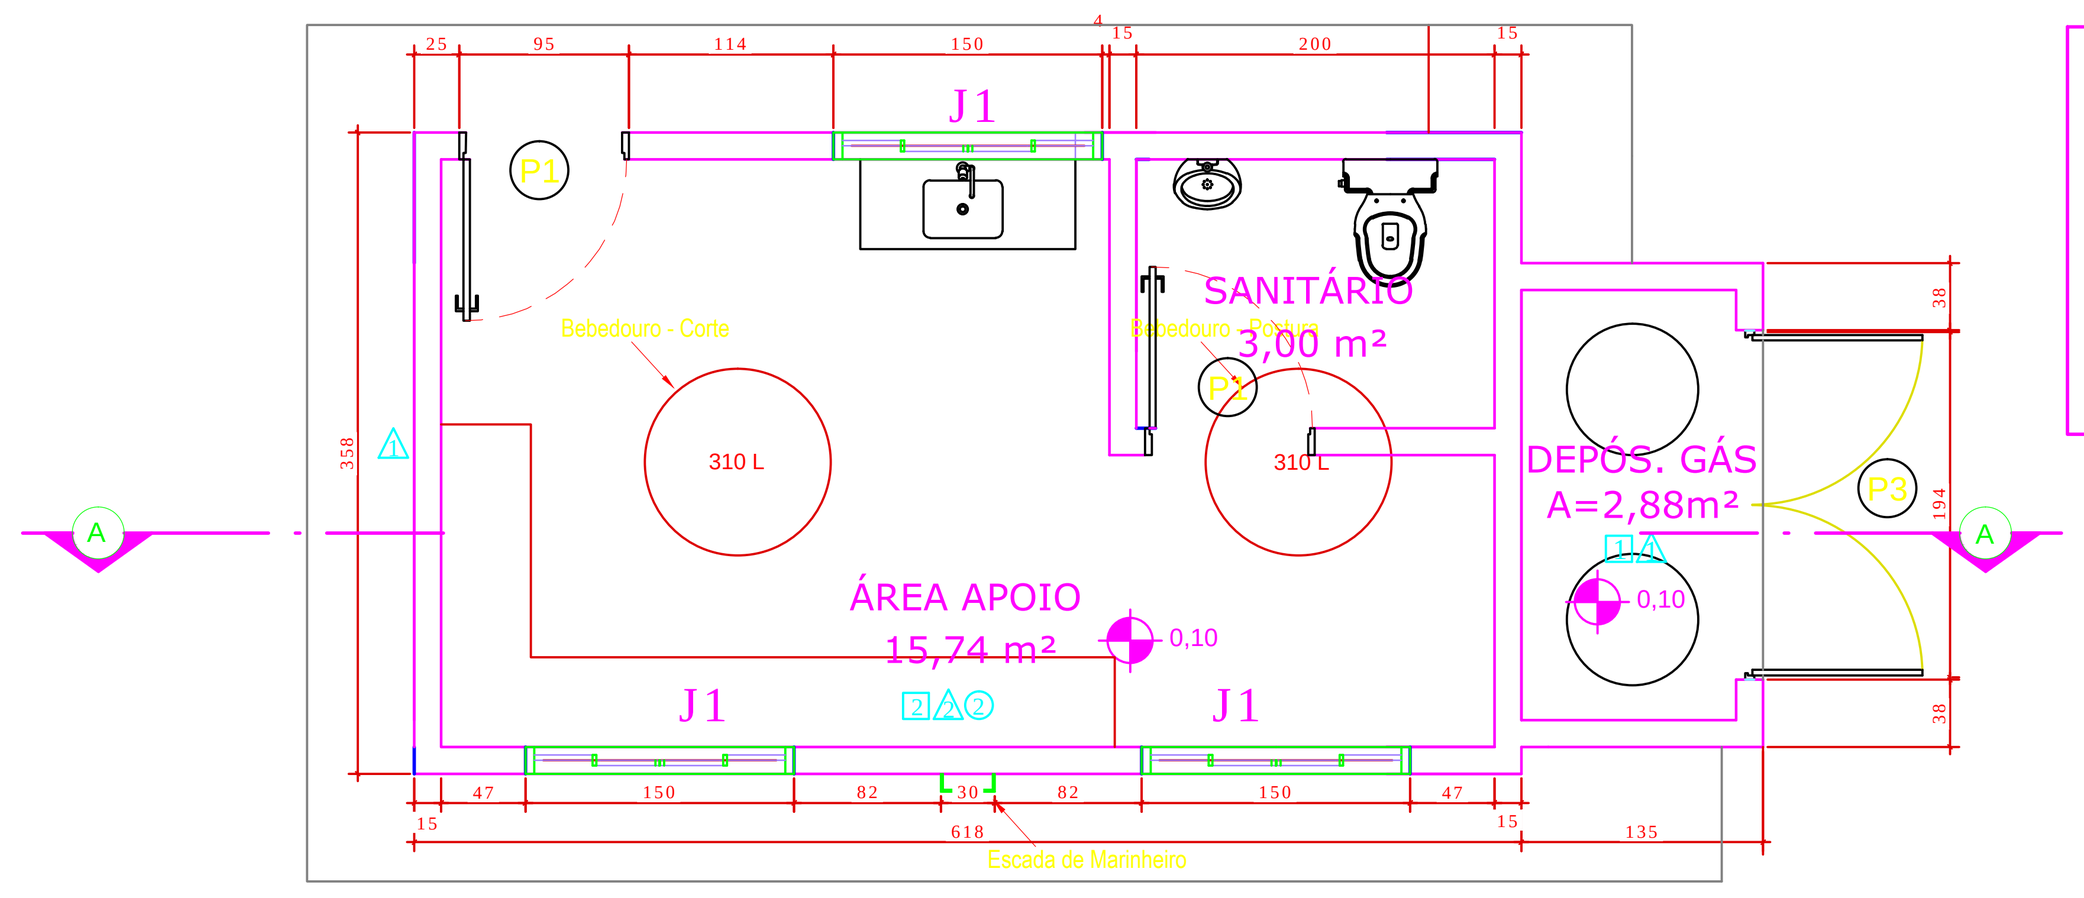



PLANTA BAIXA - EDIFÍCIO DE APOIO
ESC: 1:50

- Edifício de apoio tem como objetivo atender os galpões de aves de corte e poedeiras.
- Posicionamento dos reservatórios que atenderão ambos os galpões, com relação à bebedouros.
- Posicionamento da central de gás que atenderá o sistema de aquecimento do galpão de aves de corte.

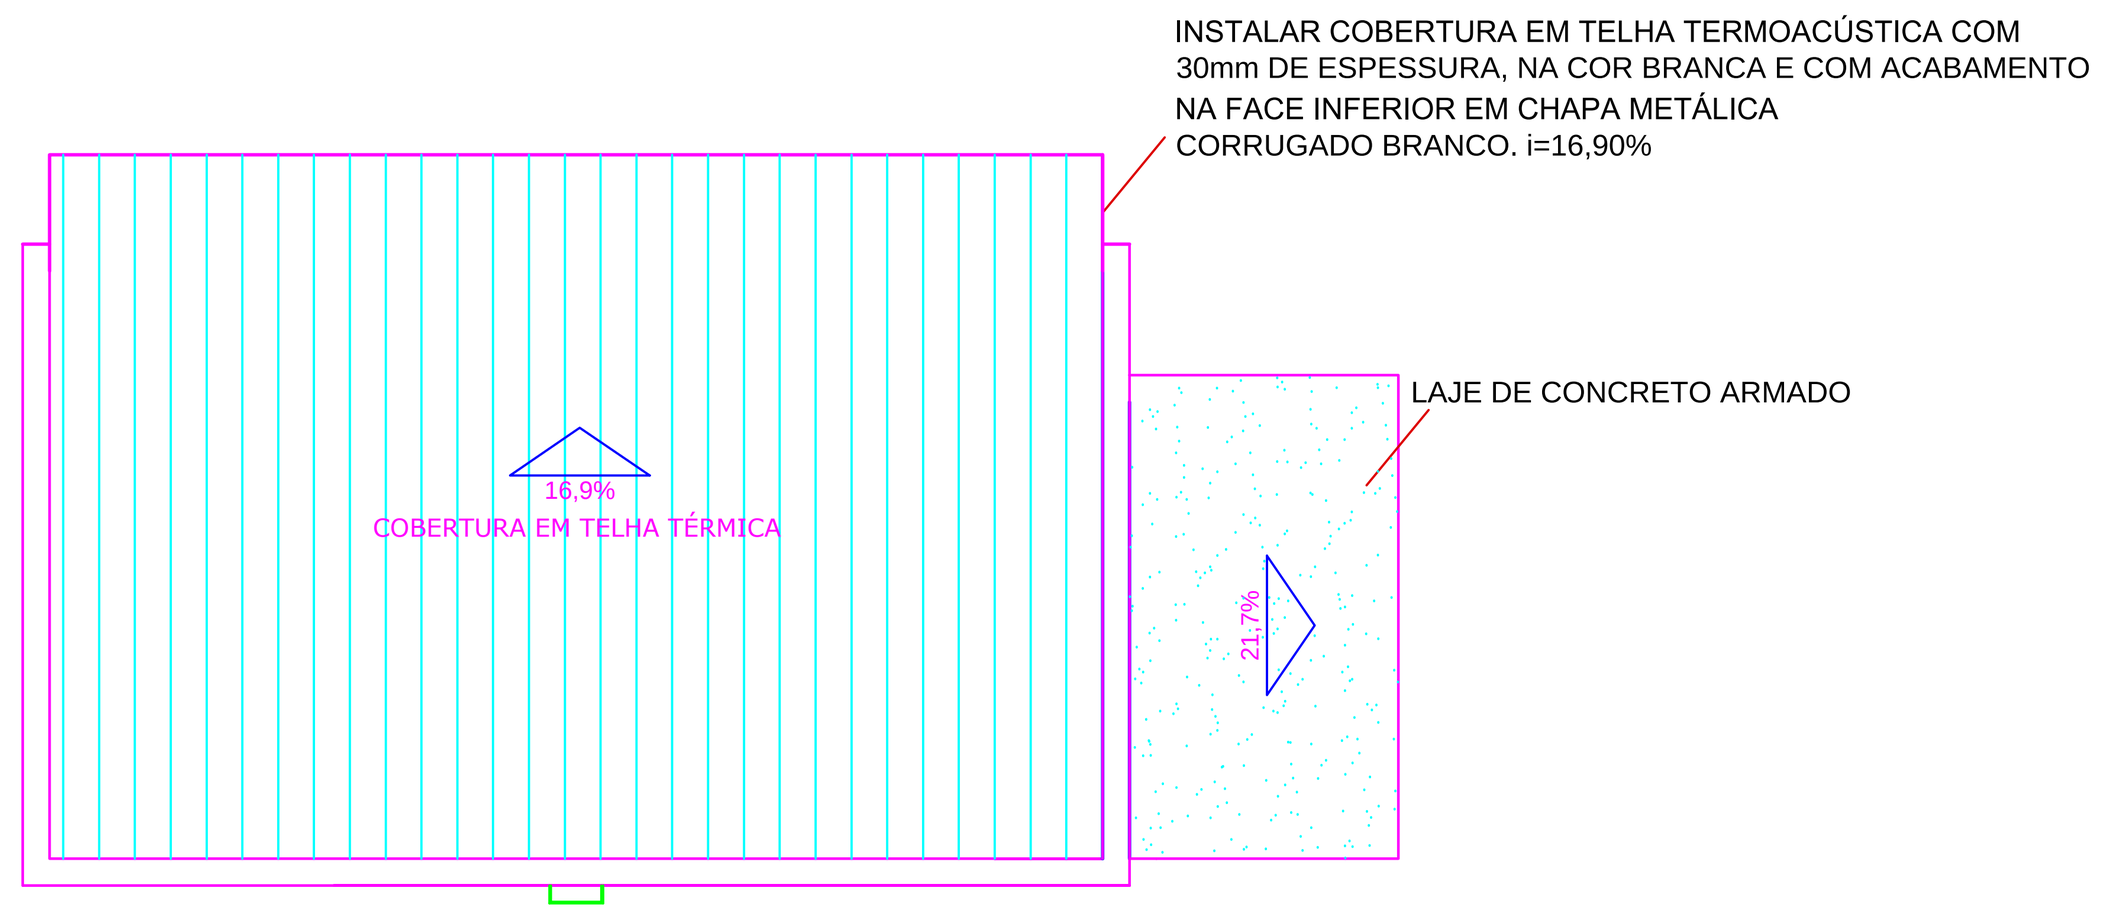


PLANTA BAIXA - COBERTURA - EDIFÍCIO DE APOIO
ESC: 1:50

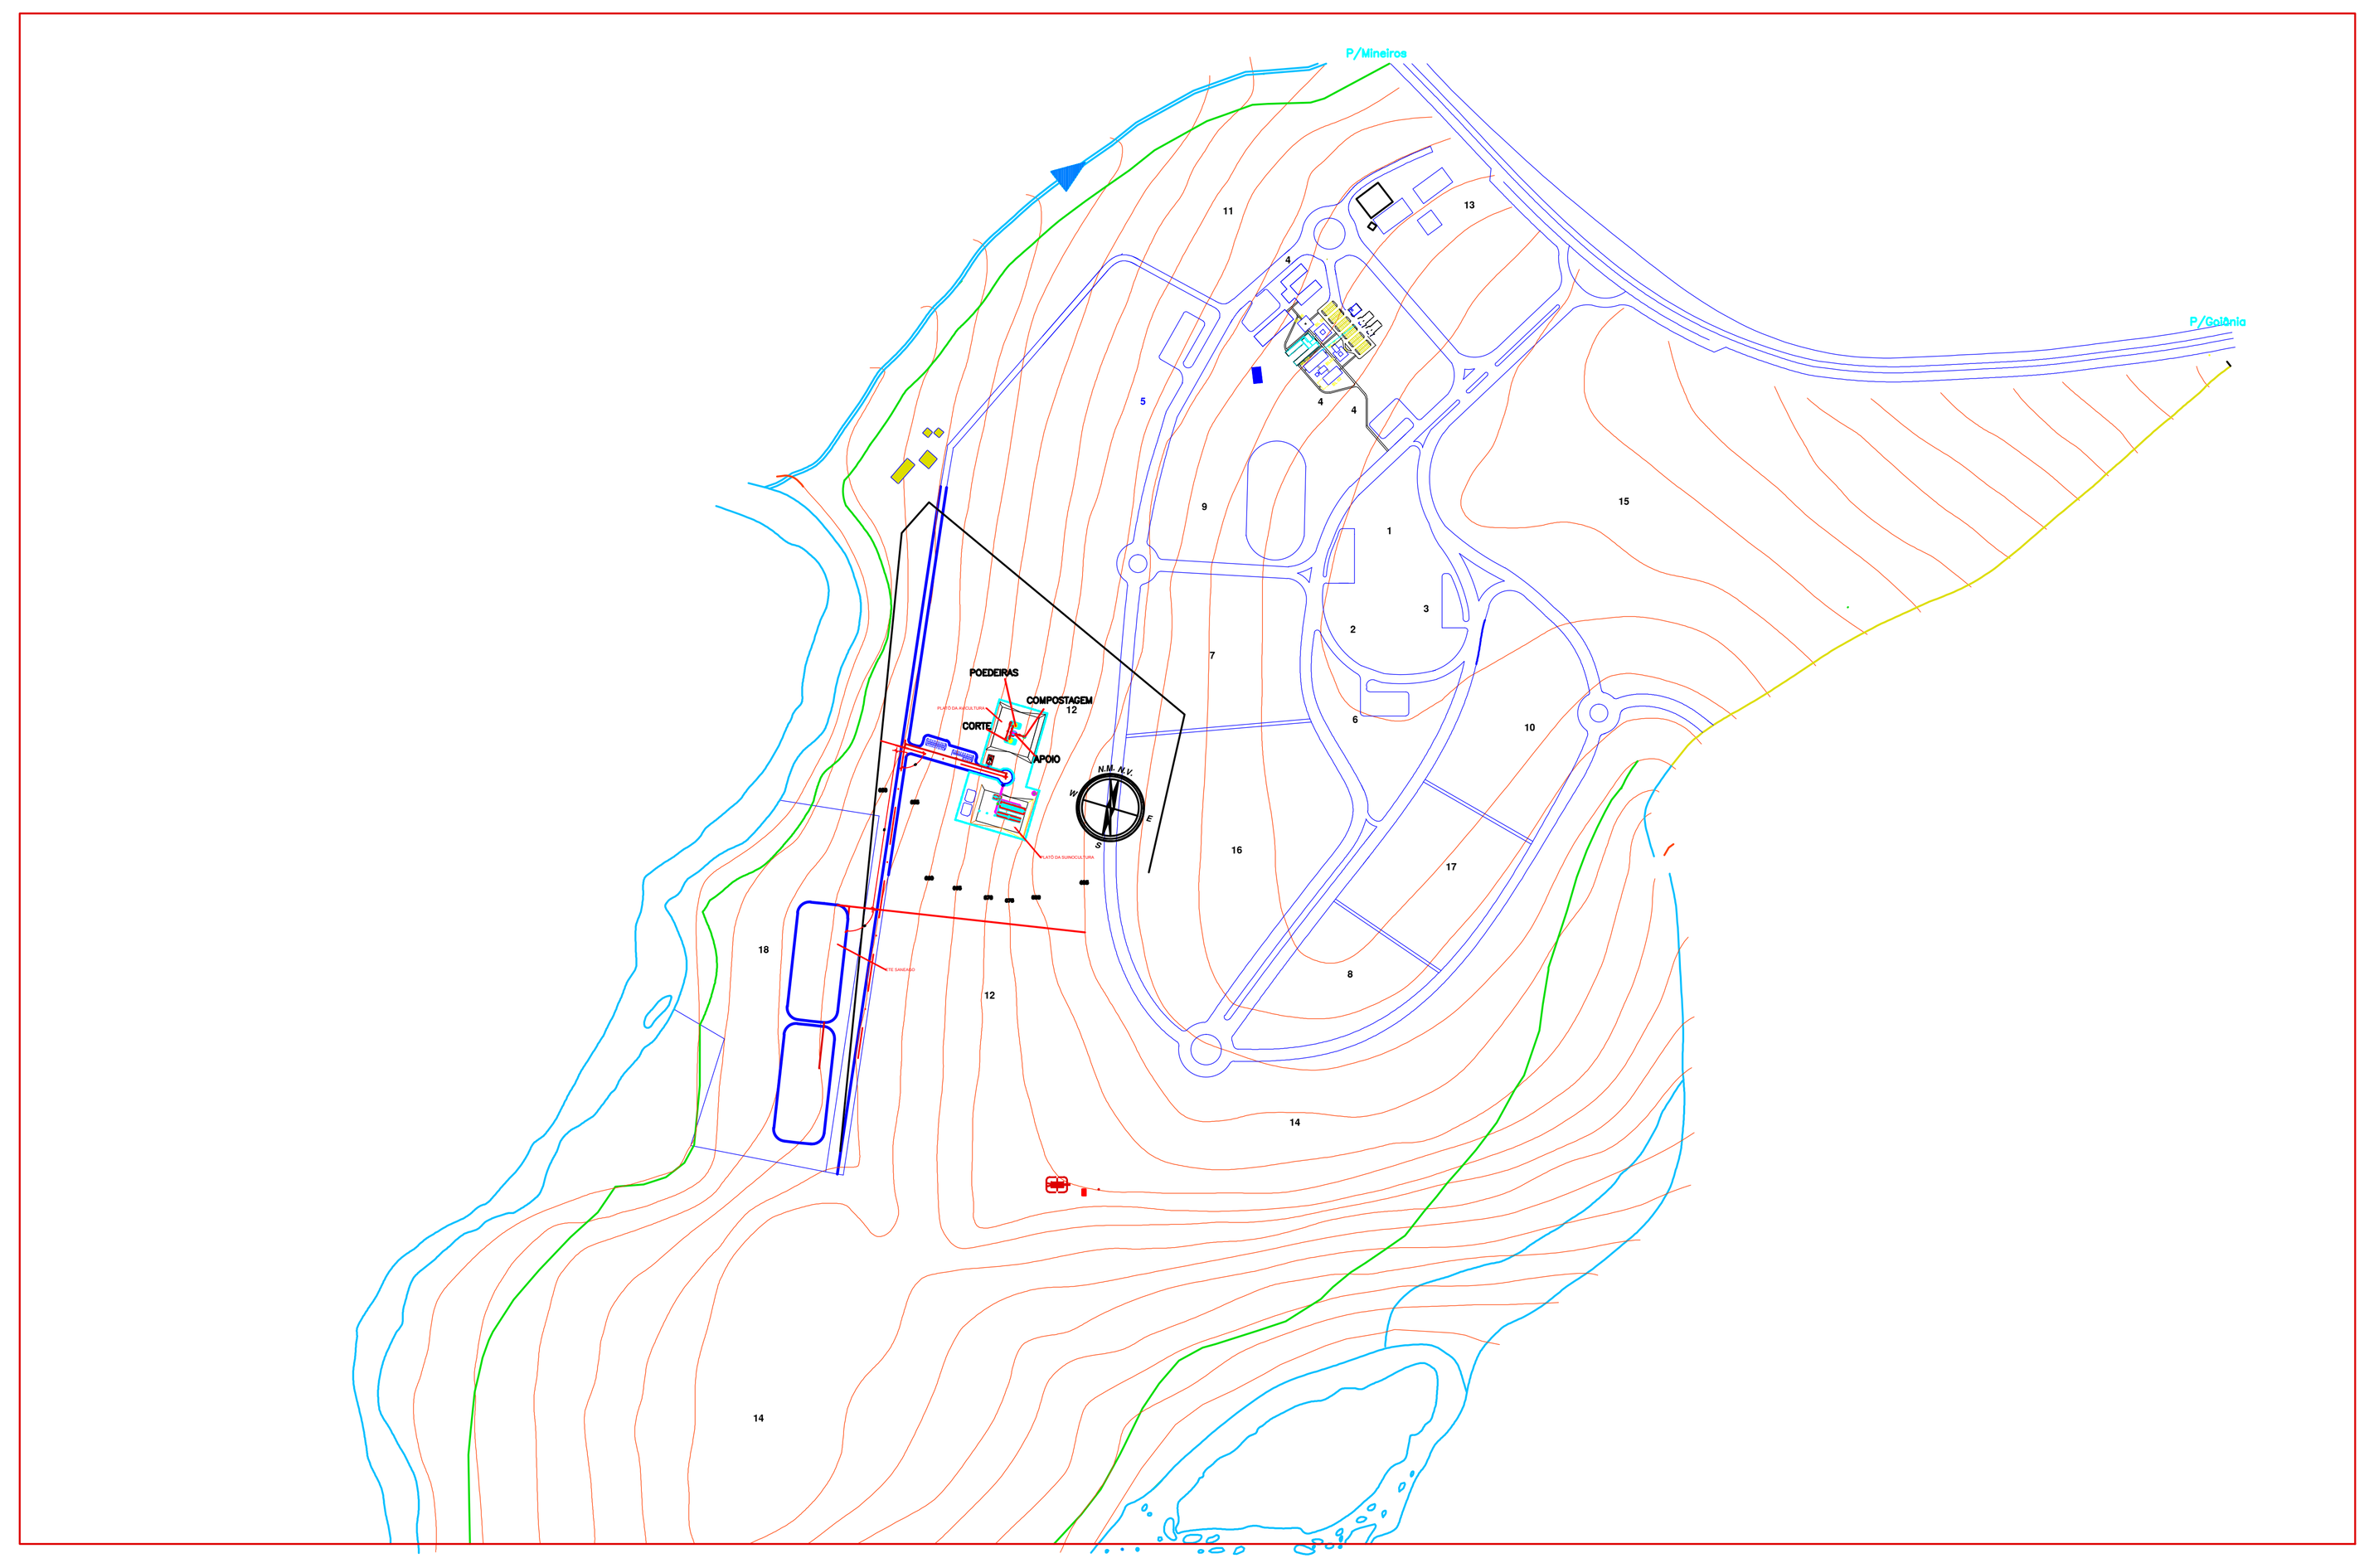


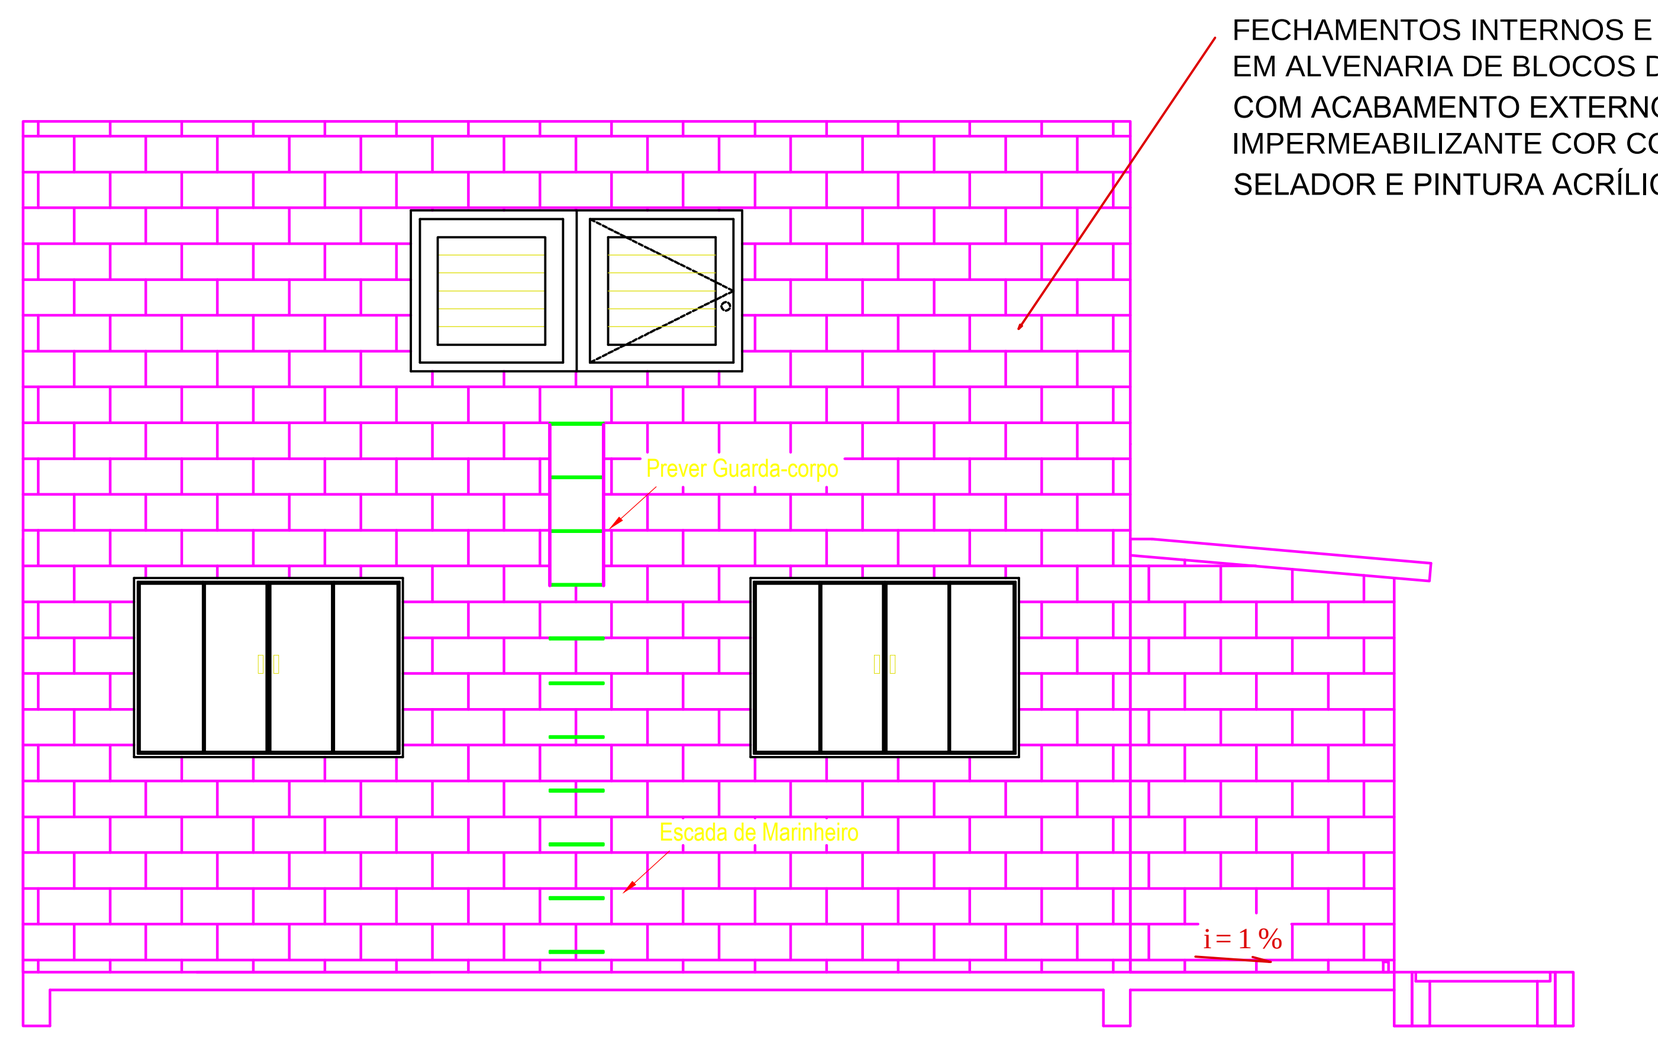


FACHADA SUL - EDIFÍCIO DE APOIO
ESC: 1:50

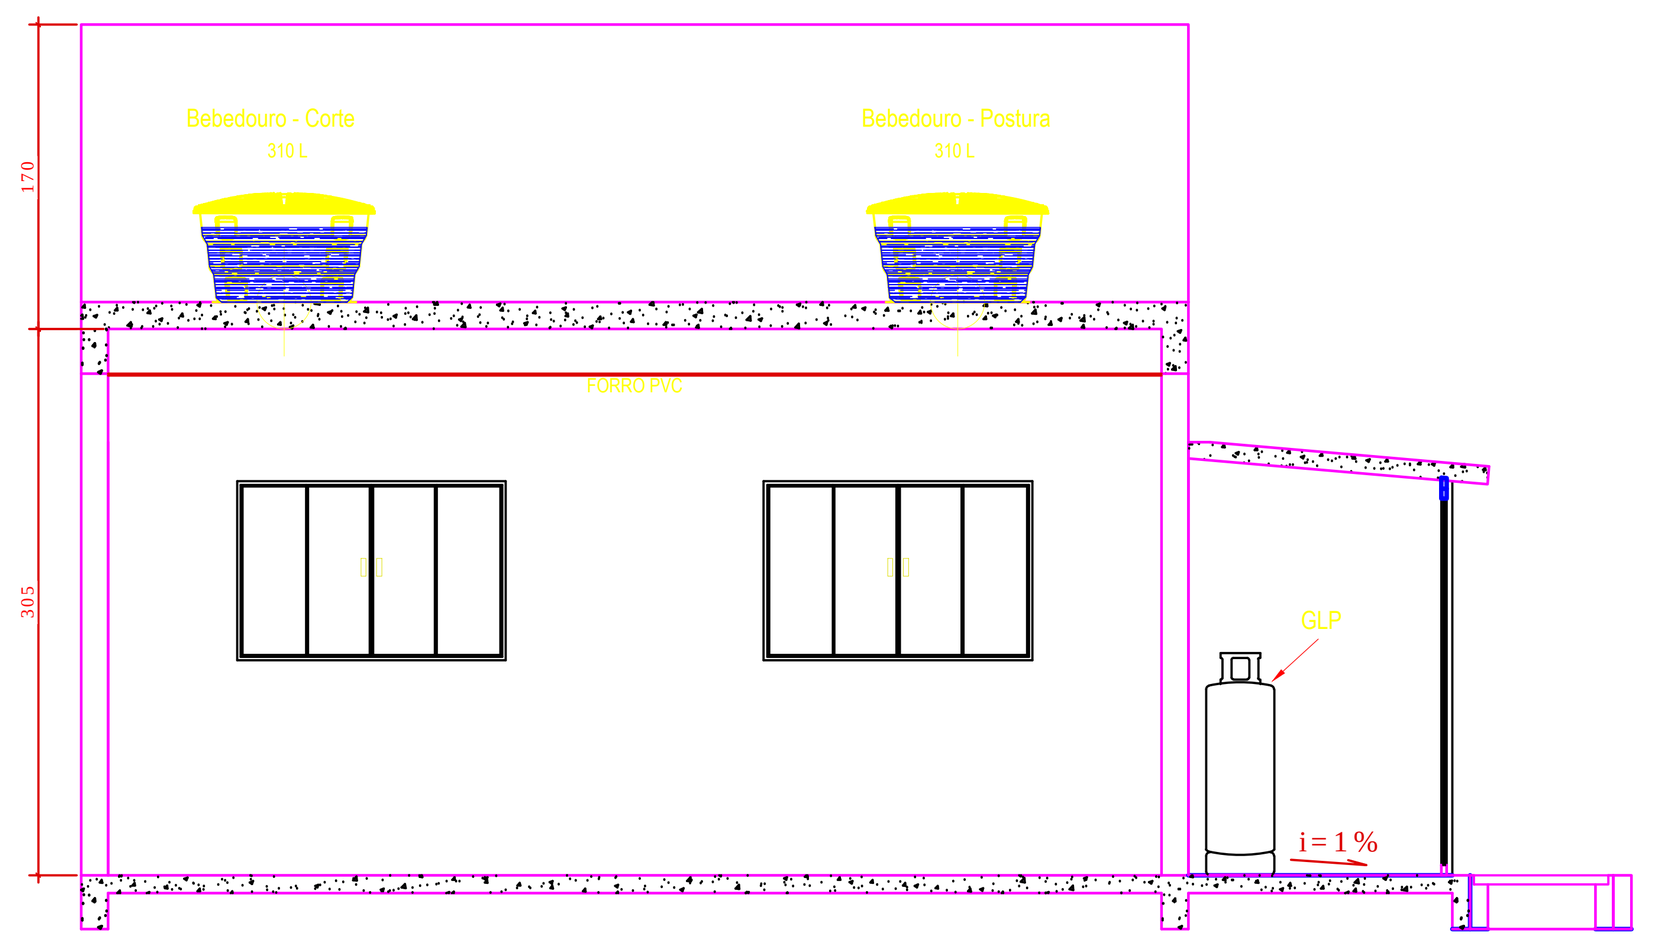


CORTE A-A - EDIFÍCIO DE APOIO
ESC: 1:50

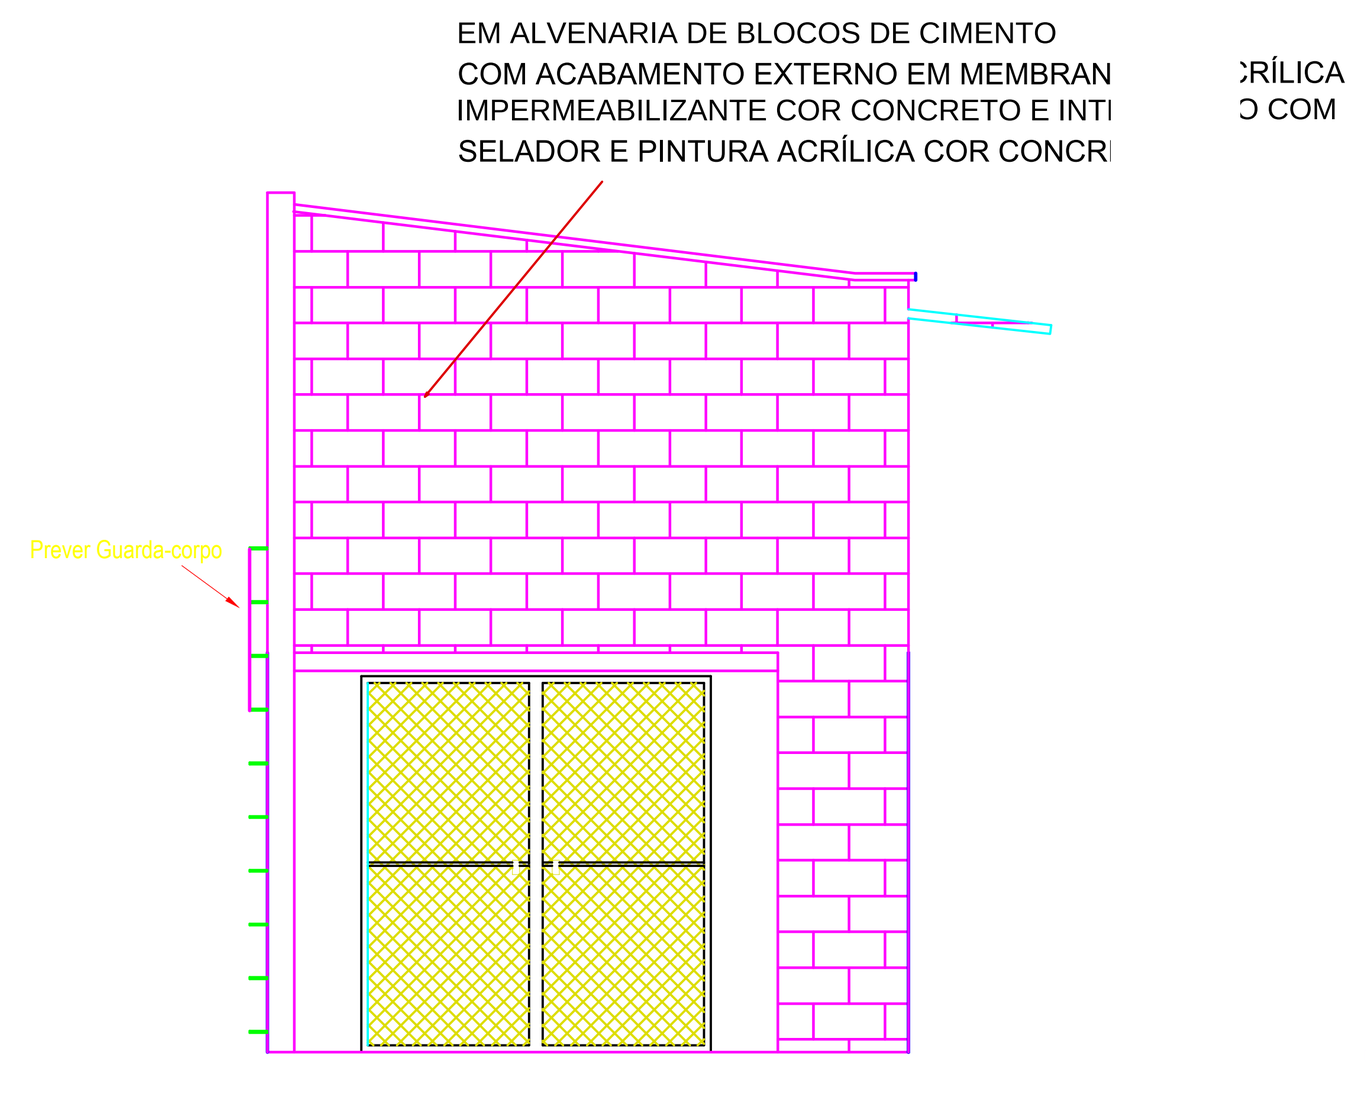

FACHADA LESTE - EDIFÍCIO DE APOIO
ESC: 1:50

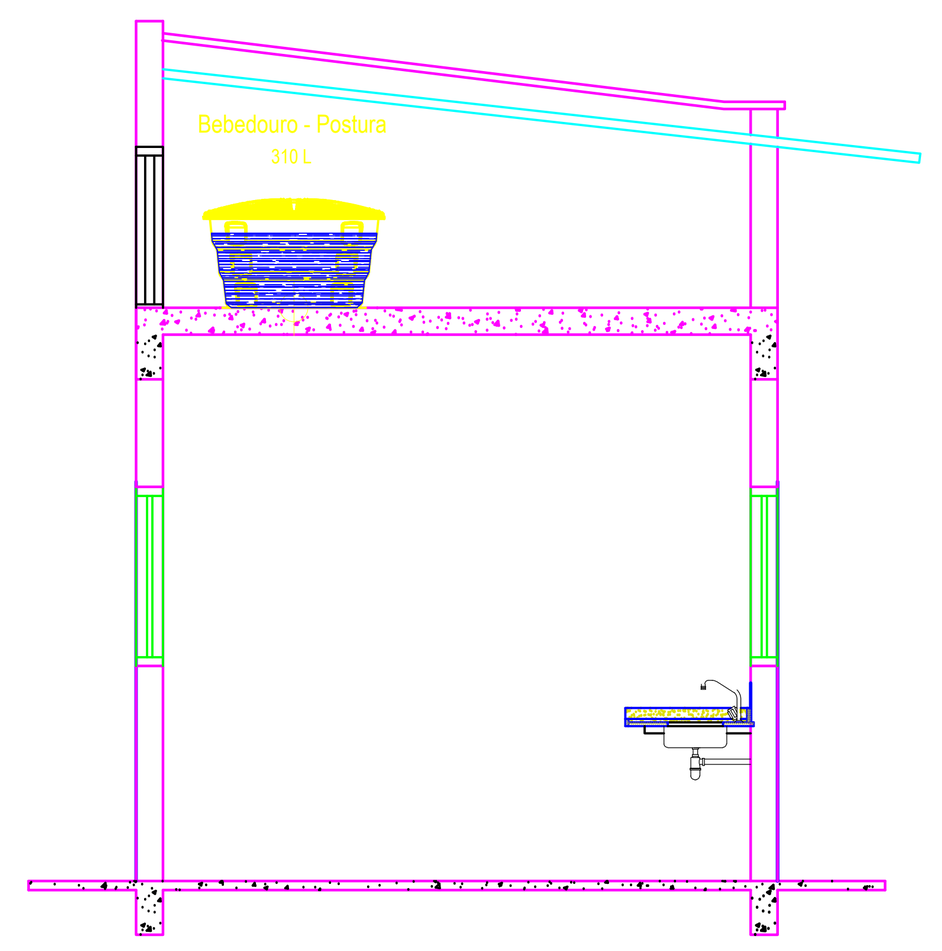


CORTE C-C - EDIFÍCIO DE APOIO
ESC: 1:50

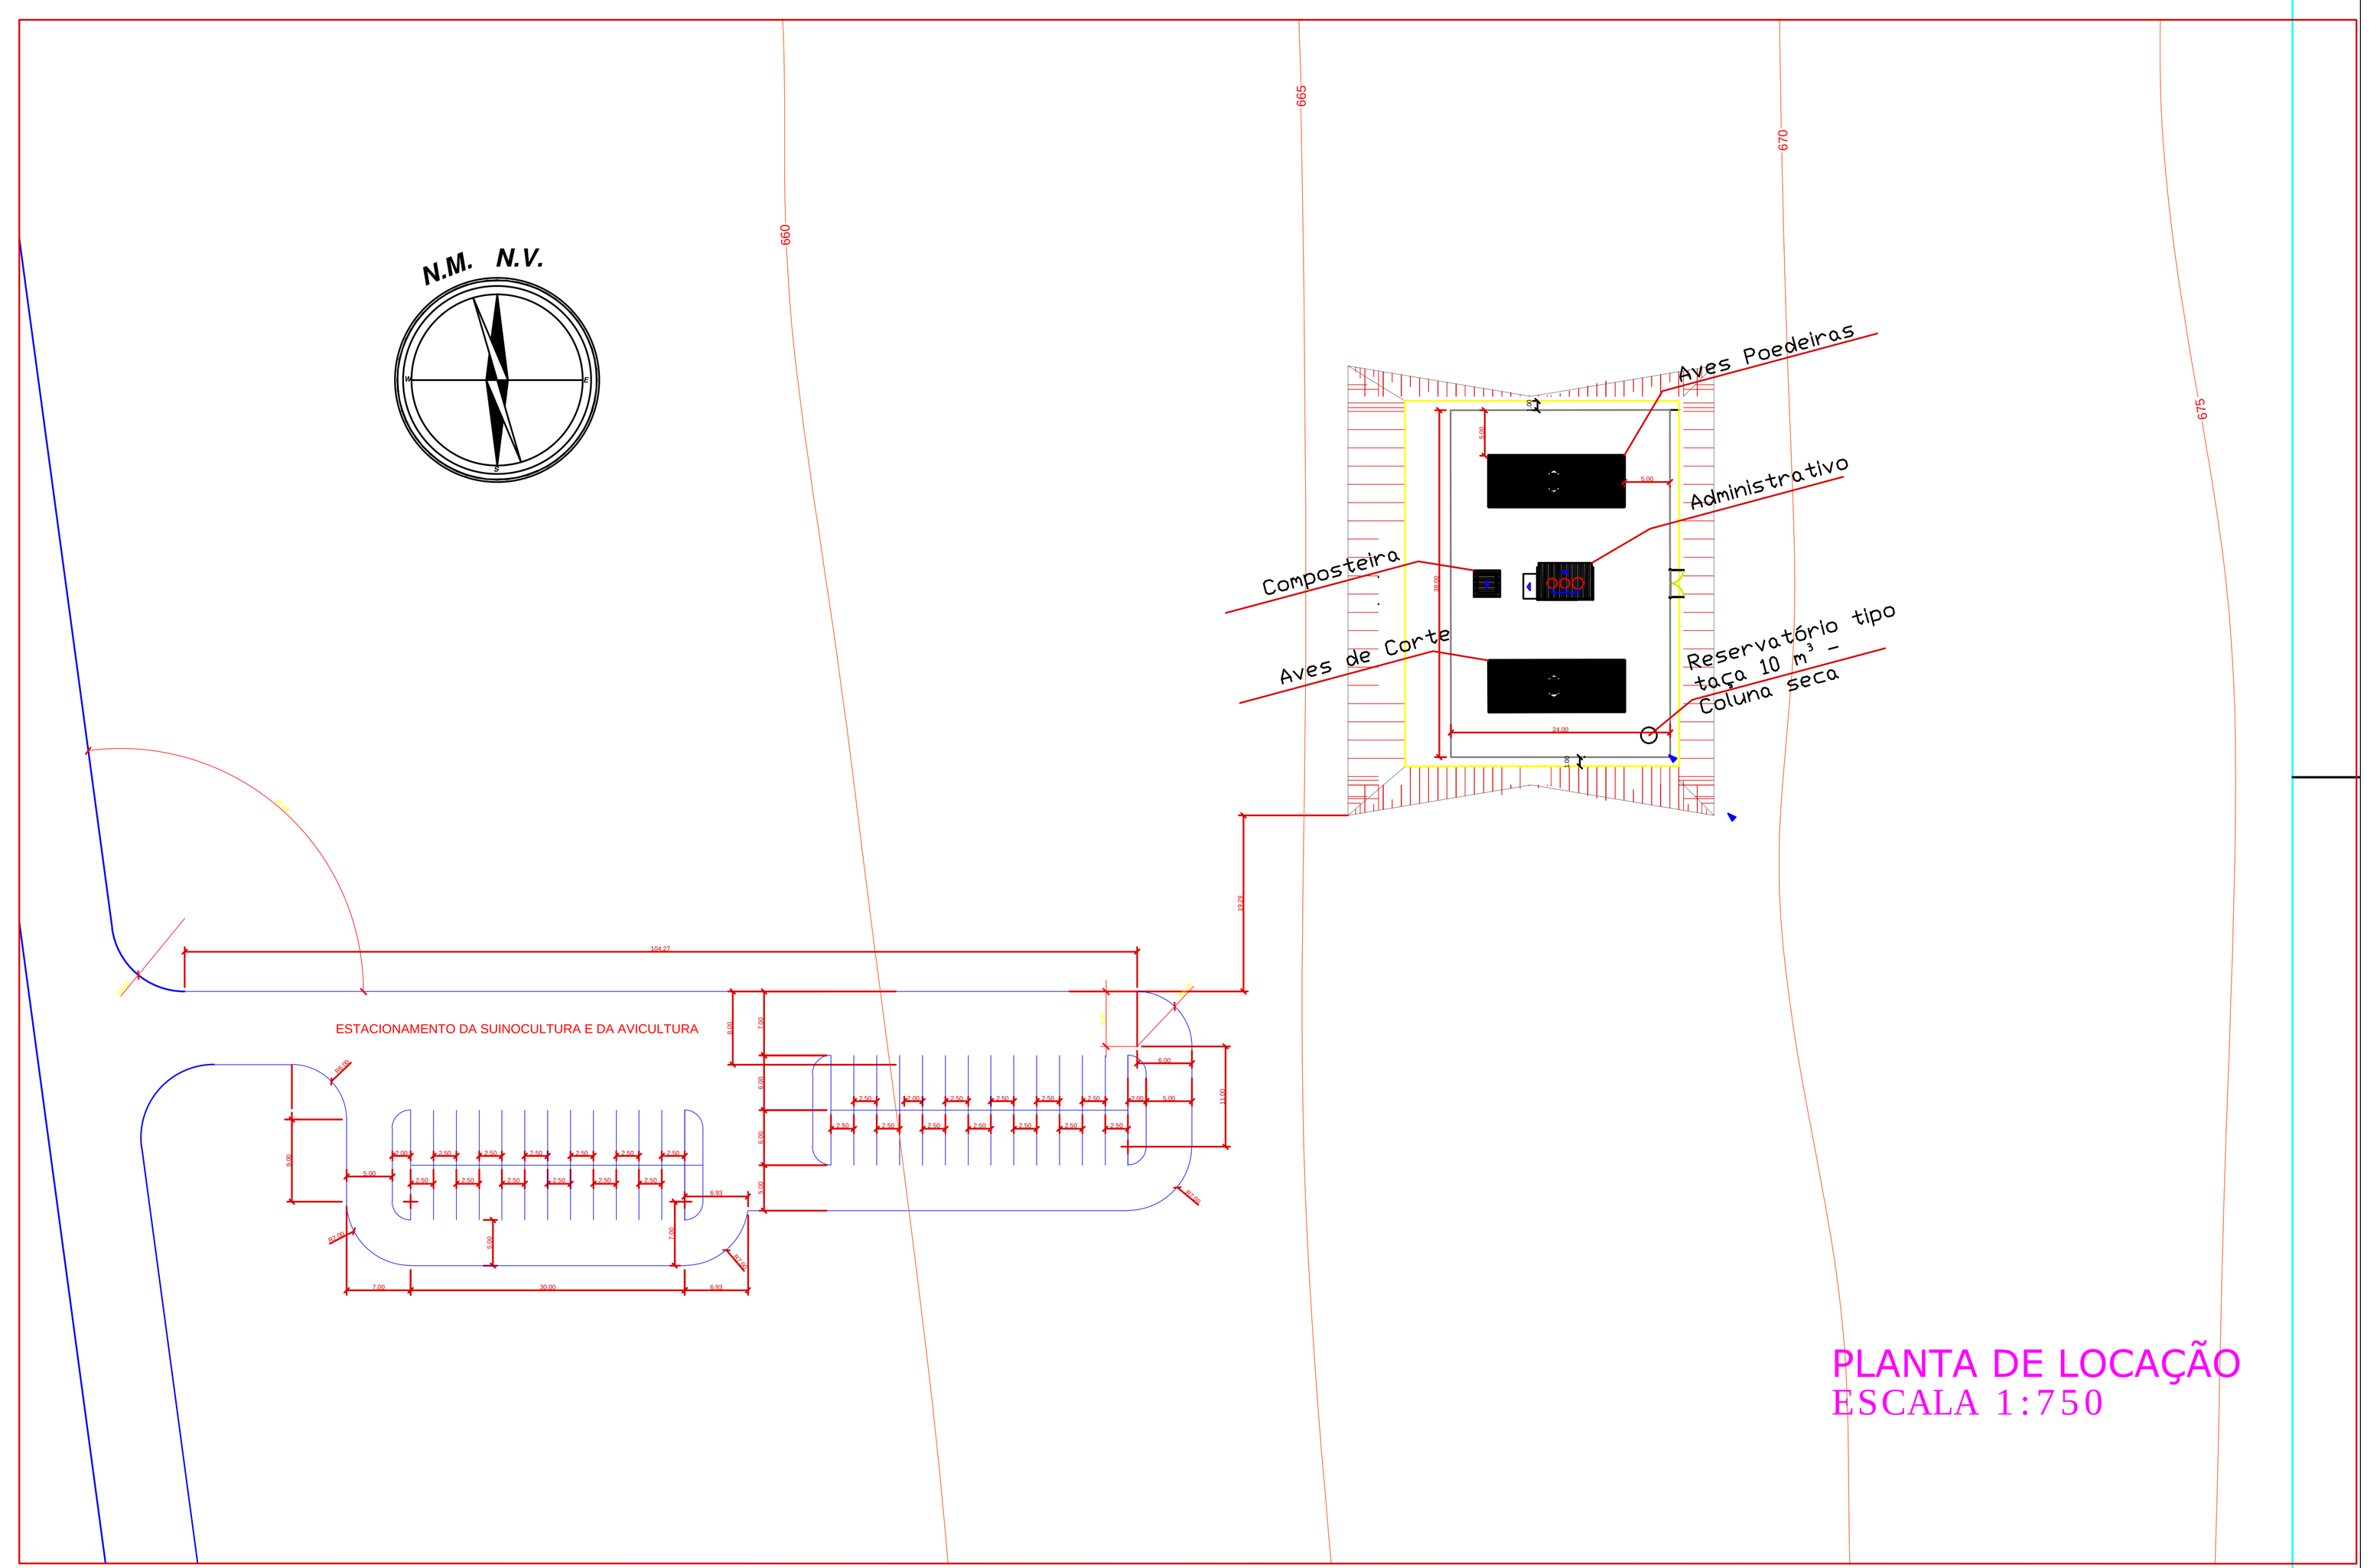

PLANTA DE LOCAÇÃO
ESCALA 1:750


P1 90X210

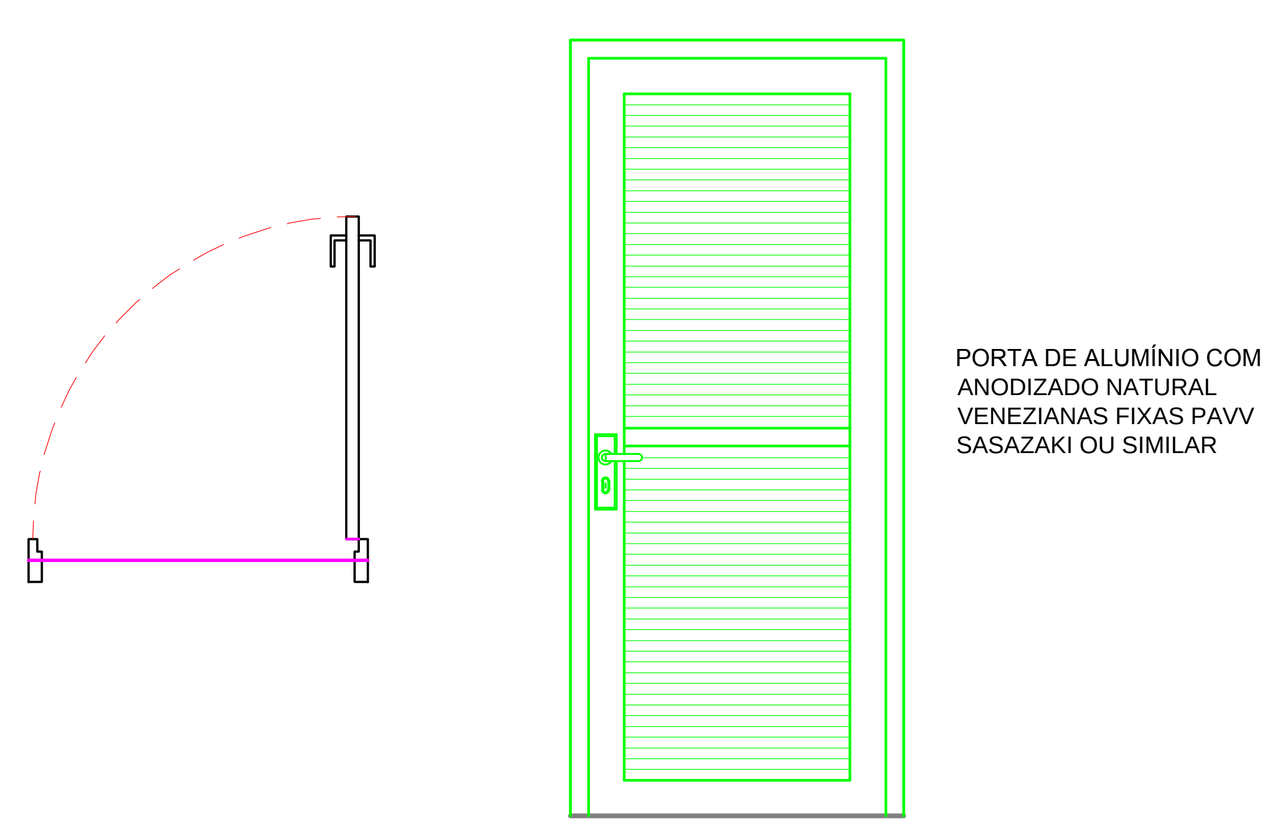

PLANTA P2
ESC.1:25

VISTA P1
ESC.1:25


P2 80x80

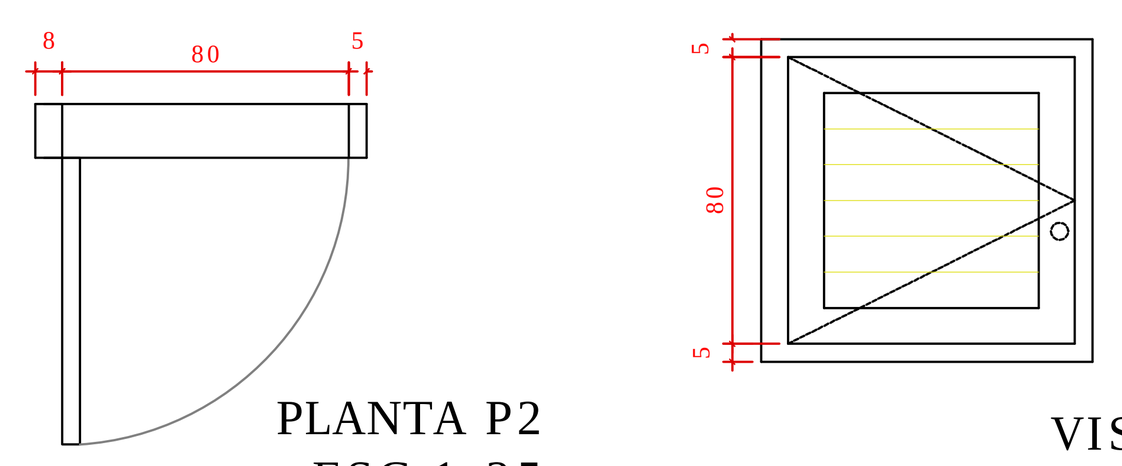

PLANTA P2
ESC.1:25

VISTA P2
ESC.1:25


P3 190x210

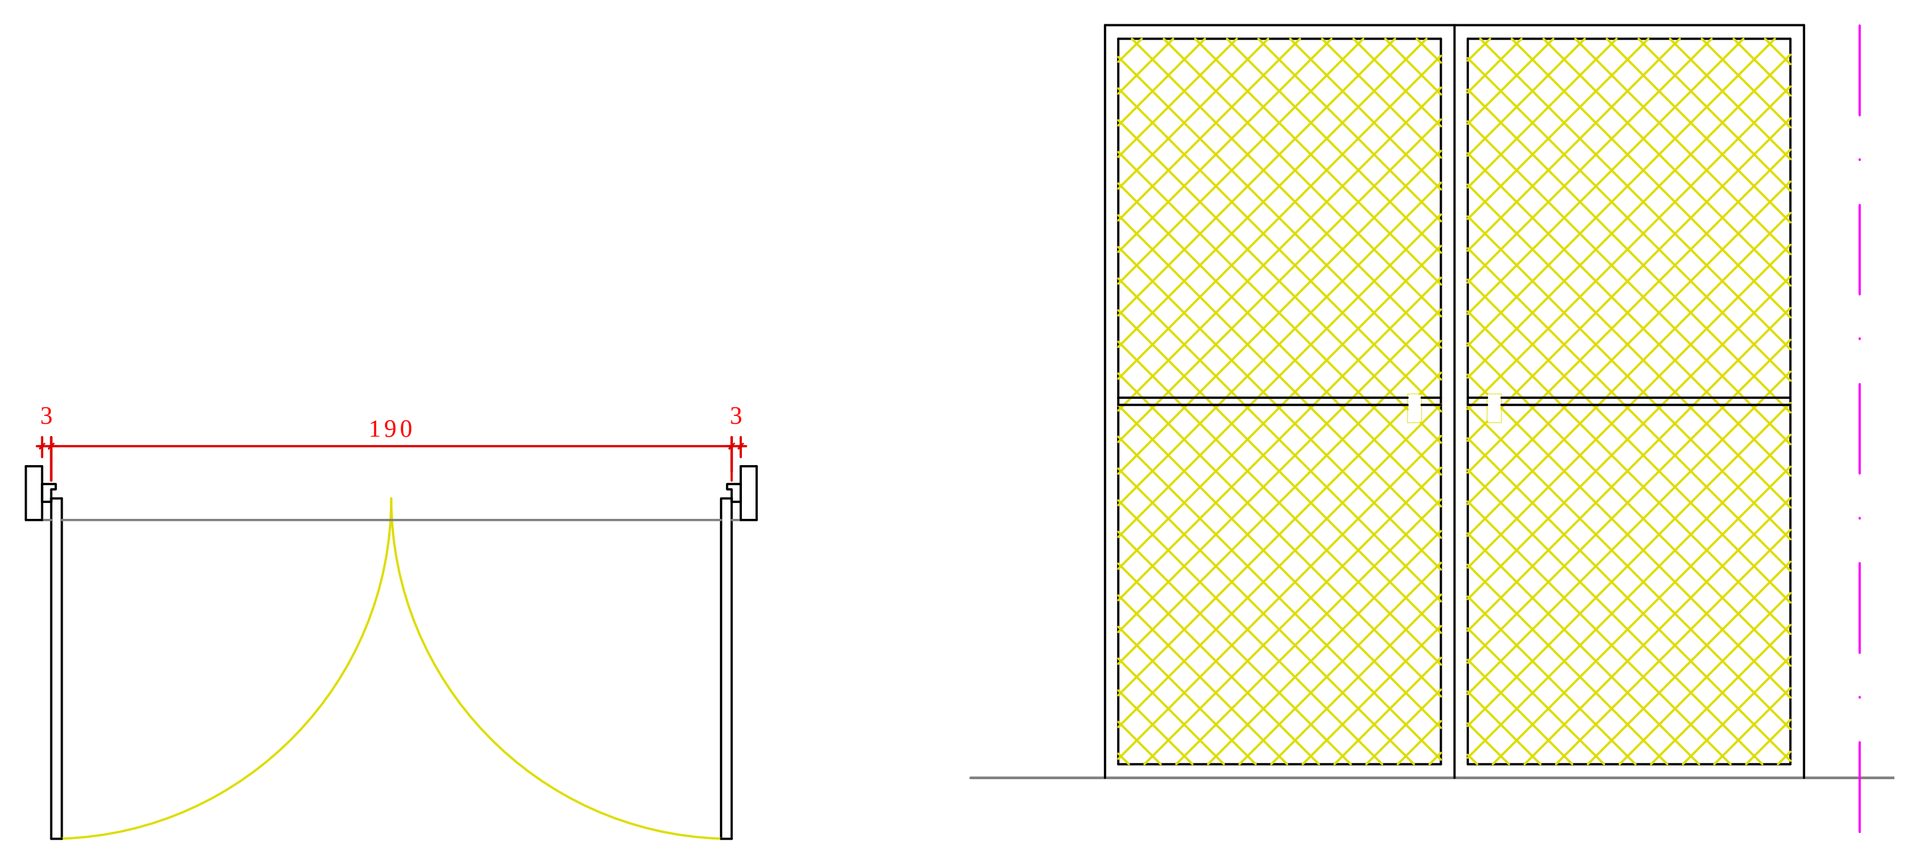

PLANTA P3
ESC.1:25

VISTA P3
ESC.1:25


J1 150x100x110

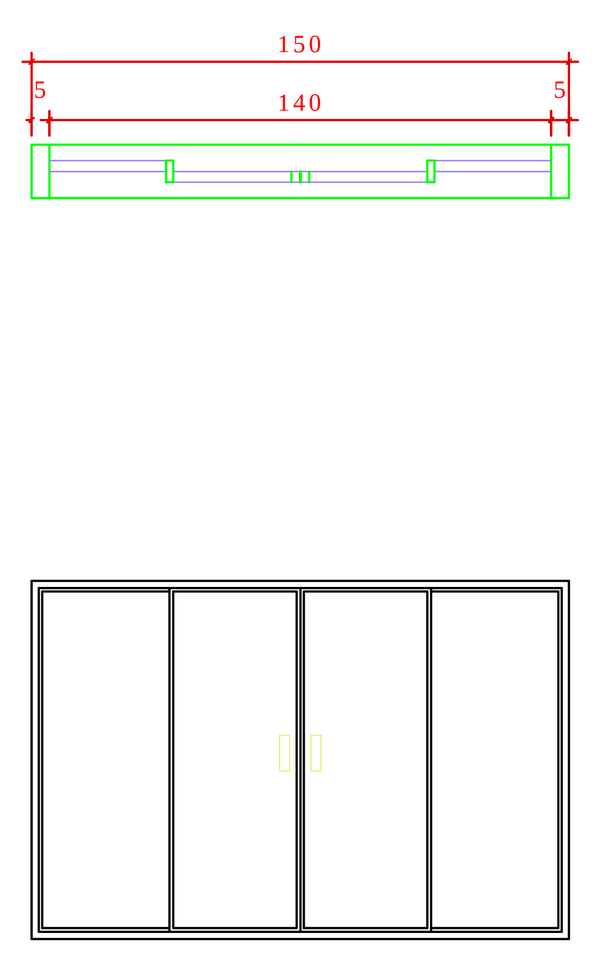

PLANTA J1
ESC.1:25


VISTA J1
ESC.1:25

J3 80x80x500

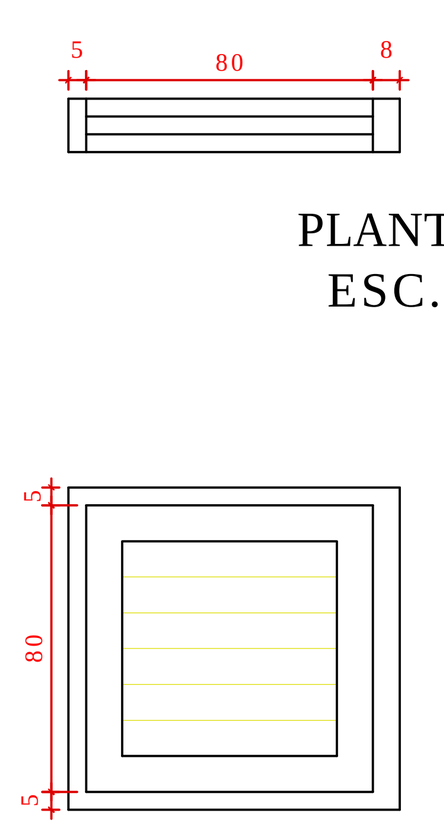


PLANTA J4
ESC.1:25

VISTA J4
ESC.1:25

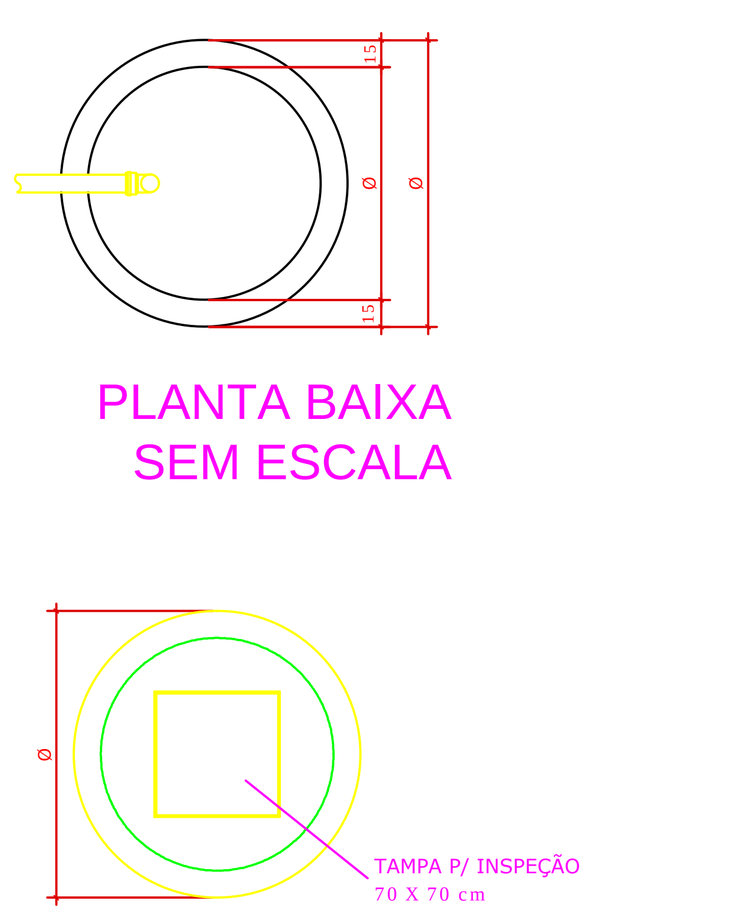


PLANTA BAIXA
SEM ESCALA

VISTA SUPERIOR
SEM ESCALA

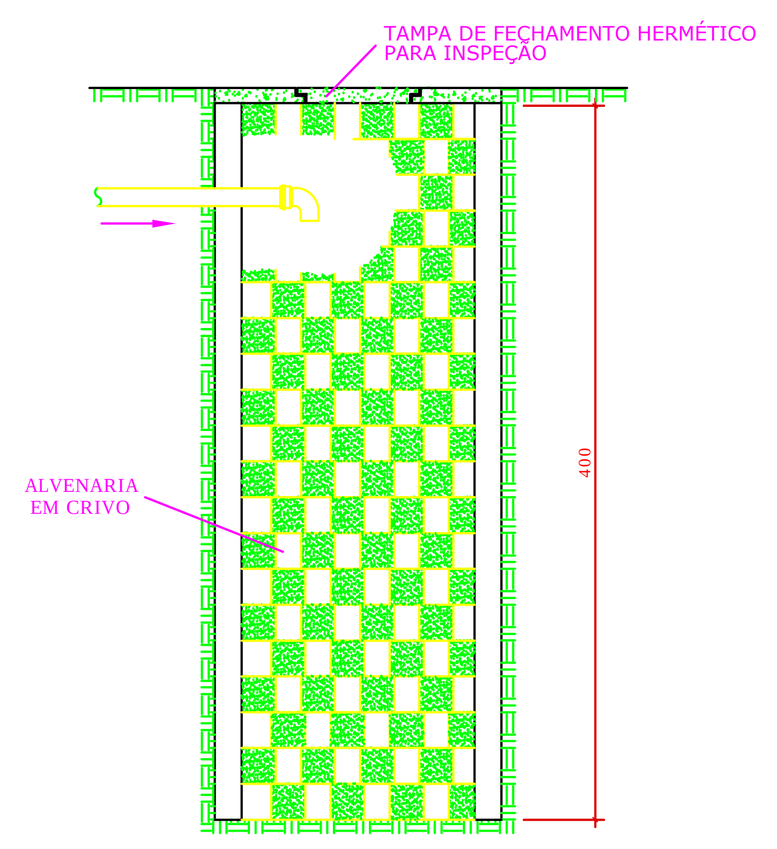

CORTE LONGITUDINAL
SEM ESCALA

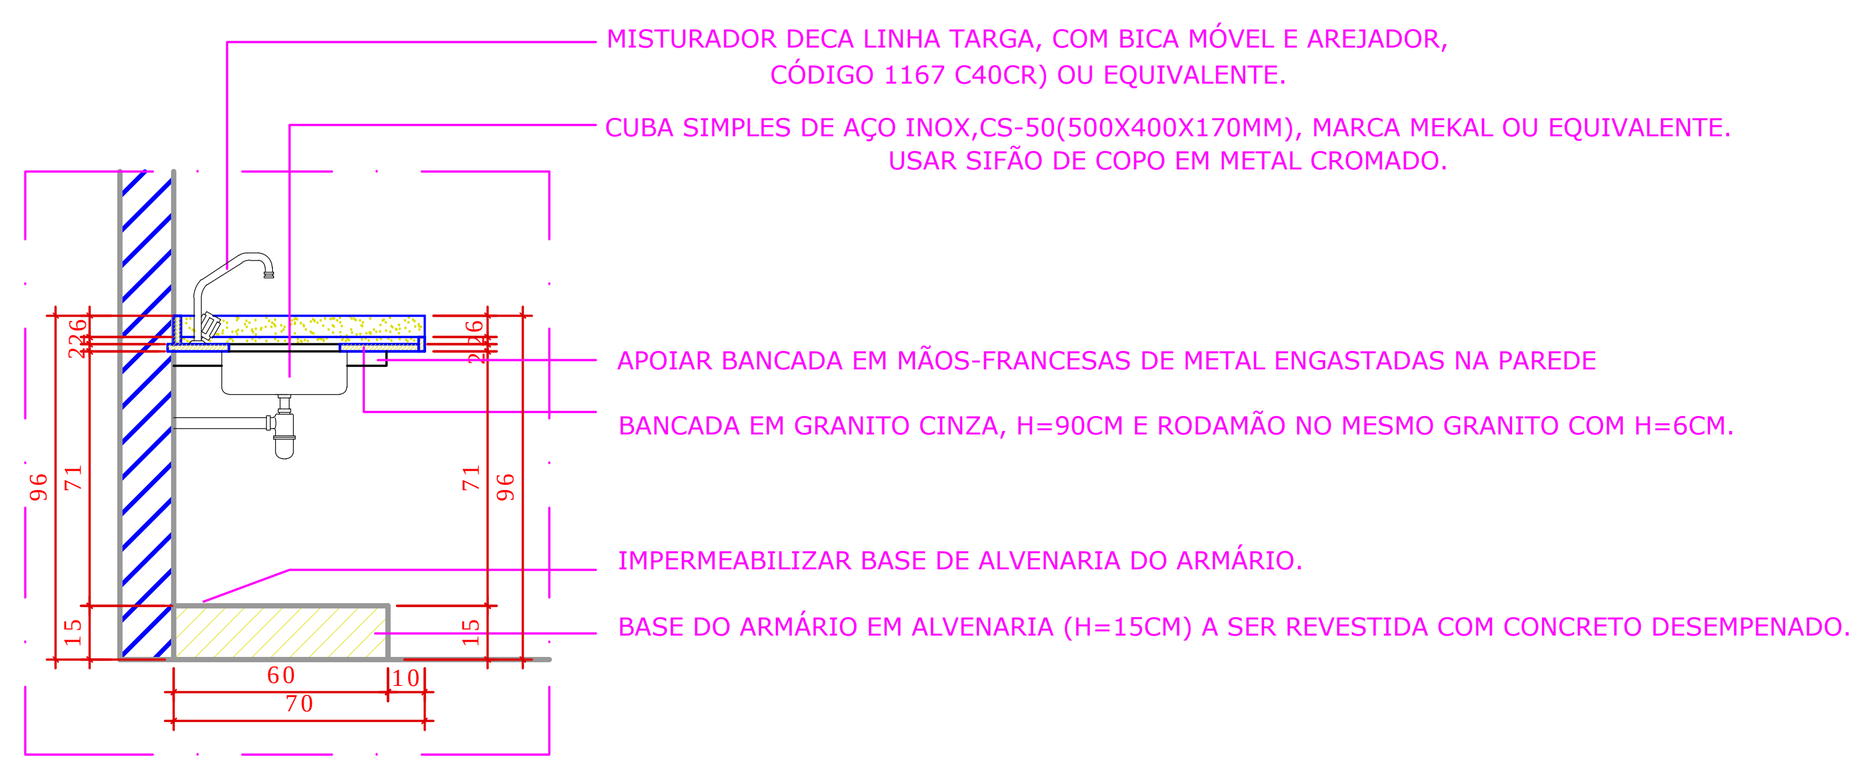

CORTE GENÉRICO - BANCADA MOLHADA
ESCALA 1:25

SUMIDOURO				
TIPO	COMP.(X)	LARG.(Y)	ALT.(Z)	SUM.(Ø)
TIPO 01				2,10 m

OBS : COLOCAR TUBO PARA VENTILAÇÃO DE NO MÍNIMO Ø 50mm NO SUMIDOURO.

QUADRO DE ABERTURAS

PORTAS

	DIMENSÕES	QUANTIDADE	TIPO	MATERIAL
P1	90X210	6	DE ABRIR, UMA FOLHA	PORTA DE ALUMÍNIO COM ANODIZADO NATURAL VENEZIANAS FIXAS
P2	80X80	1	DE ABRIR, UMA FOLHA, ACESSO À CAIXA D'ÁGUA	FOLHA TIPO VENEZIANA, EM METAL
P3	190X210	2	DE ABRIR, DUAS FOLHA	ESTRUTURA EM METAL REVESTIDO COM TELA ARAME 22 E MALHA 1"

JANELAS

	DIMENSÕES	QUANTIDADE	TIPO	MATERIAL
J1	150x100x110	3	DE CORRER, QUATRO FOLHAS	METAL, COR NATURAL; VIDRO LISO, TRANSPARENTE

LEGENDA DE ACABAMENTOS

- ○ PISO
- △ PAREDE
- □ TETO
- ① CONCRETO DESEMPENADO COM PINTURA PARA PISO NOVACOR SHERWIN WILLIAMS, COR CINZA OU SIMILAR
- ② GRANITINA POLIDA, E=8mm, COM JUNTA DE DILATAÇÃO
- △1 MEMBRANA ACRÍLICA IMPERMEABILIZANTE, APLICADA NAS FACHADAS COM ROLO DE LÃ RESULTANDO EM UMA ACABAMENTO SEMELHANTE À PINTURA CONVENSIONAL, COR CONCRETO. SOBRE A ESTRUTURA PREMOLDADA, APLICAR APENAS A PINTURA COM TINTA ACRILICA SEMI-BRILHO, APÓS LIMPEZA.
- △2 TINTA ACRILICA SOBRE BLOCO DE CIMENTO SELADO EM AMBIENTES INTERNOS, COR CONCRETO
- □1 TELHA TERMOACUSTICA APARENTE
- □2 FORRO DE PVC

SERVIÇO PÚBLICO FEDERAL
UNIVERSIDADE FEDERAL DE GOIÁS
CEGEF CENTRO DE GESTÃO DO ESPAÇO FÍSICO
Av. Universitária nº 1593 - S. Universitário - Goiânia - GO (62) 3209 6197
UFG

tipo: ARQUITETURA
local: EDIFÍCIO DE APOIO - VETERINÁRIA
endereço: CAMPUS JATAÍ

PROPRIETÁRIO: UNIVERSIDADE FEDERAL DE GOIÁS
AUTOR DO PROJETO: ARQ. ANA DOMITILA DE ALMEIDA MENDONÇA
AUTOR DA ALTERAÇÃO NO PROJETO: ENG. CIVIL GABRIEL FERNANDES SOUSA - CREA: 1016011890/D-GO

CONTEÚDO: DETALHAMENTO ANEXOS, DETALHAMENTO ESQUADRIAS, ÁREA DE APOIO

DATA	GERÊNCIA/COMPUTADOR/PASTA	ESCALA
JUL2019		INDICADA

No. DO PROCESSO	DESENHO:	NÚMERO DE PAVIMENTOS
	TAINÁ ROSA	PAVIMENTO ÚNICO

QUADRO DE ÁREAS				PRANCHA
CONSTRUÇÃO	138.22 m²			3/3
ÁREA ÚTIL				

Aprovação/Data — Unidade — Gerência de Projetos

Todos os direitos reservados ao CEGEF/PROAD/UFG-GO. O projeto poderá ser utilizado somente no local designado nas plantas.

CRIADO POR UM PRODUTO EDUCACIONAL DA AUTODESK